



FAÇADE EXISTANTE

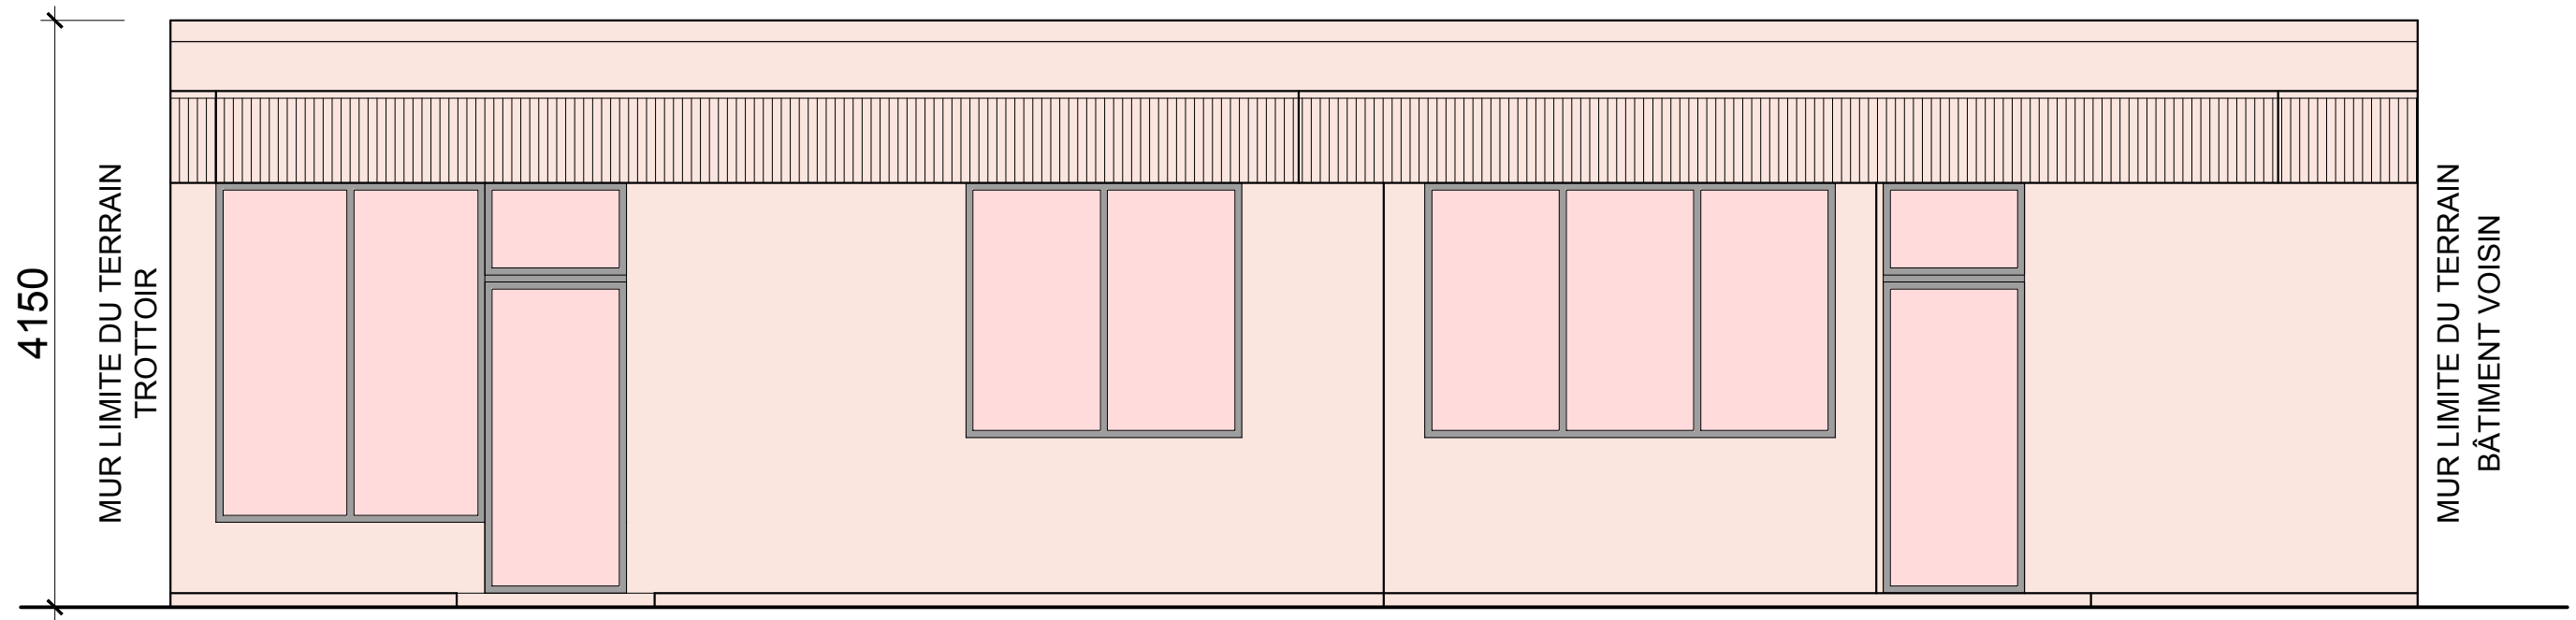

FAÇADE PROPOSÉE

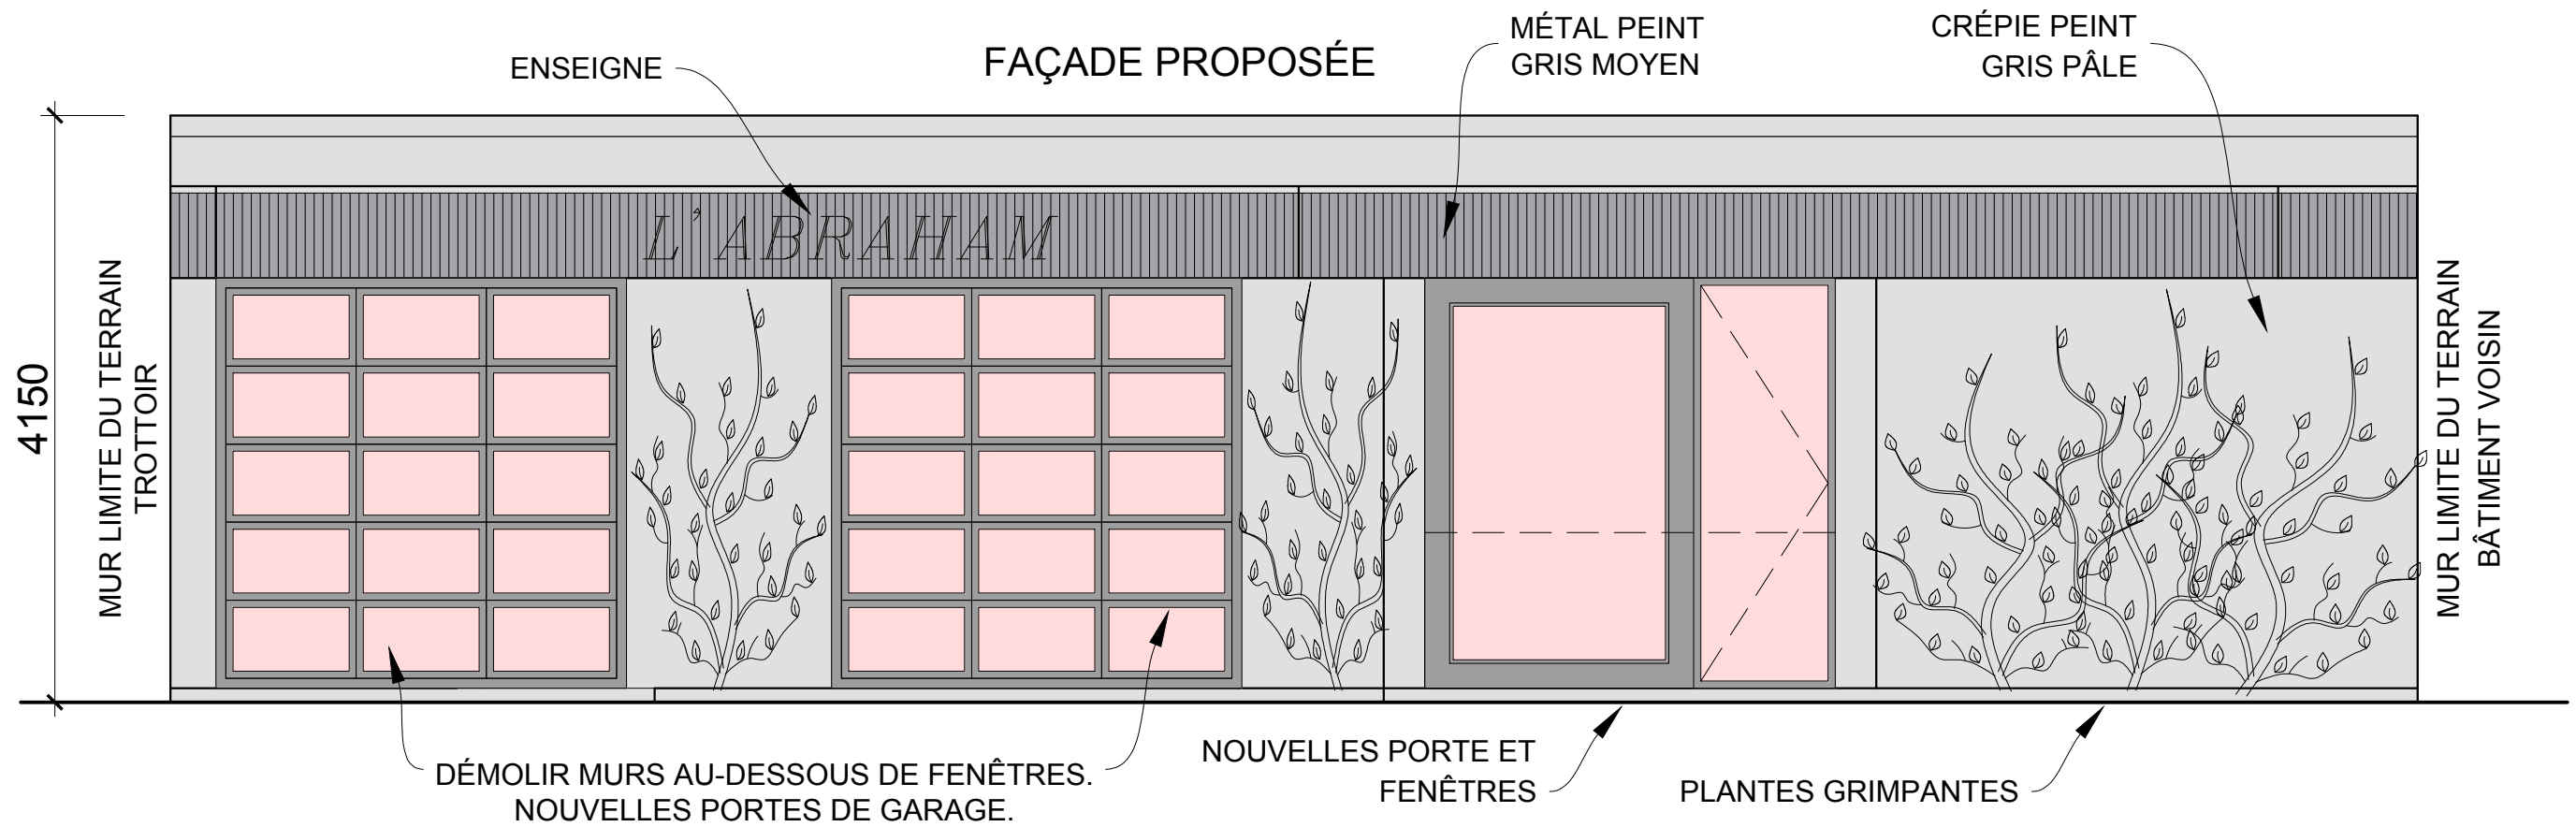

PROJET:
Rénovation de façade
795, CÔTE D'ABRAHAM
QUÉBEC

TITRE:
Façade du Restaurant
ECHELLE:
1:50

DATE:
12 MAI 2017
N0. PROJET: