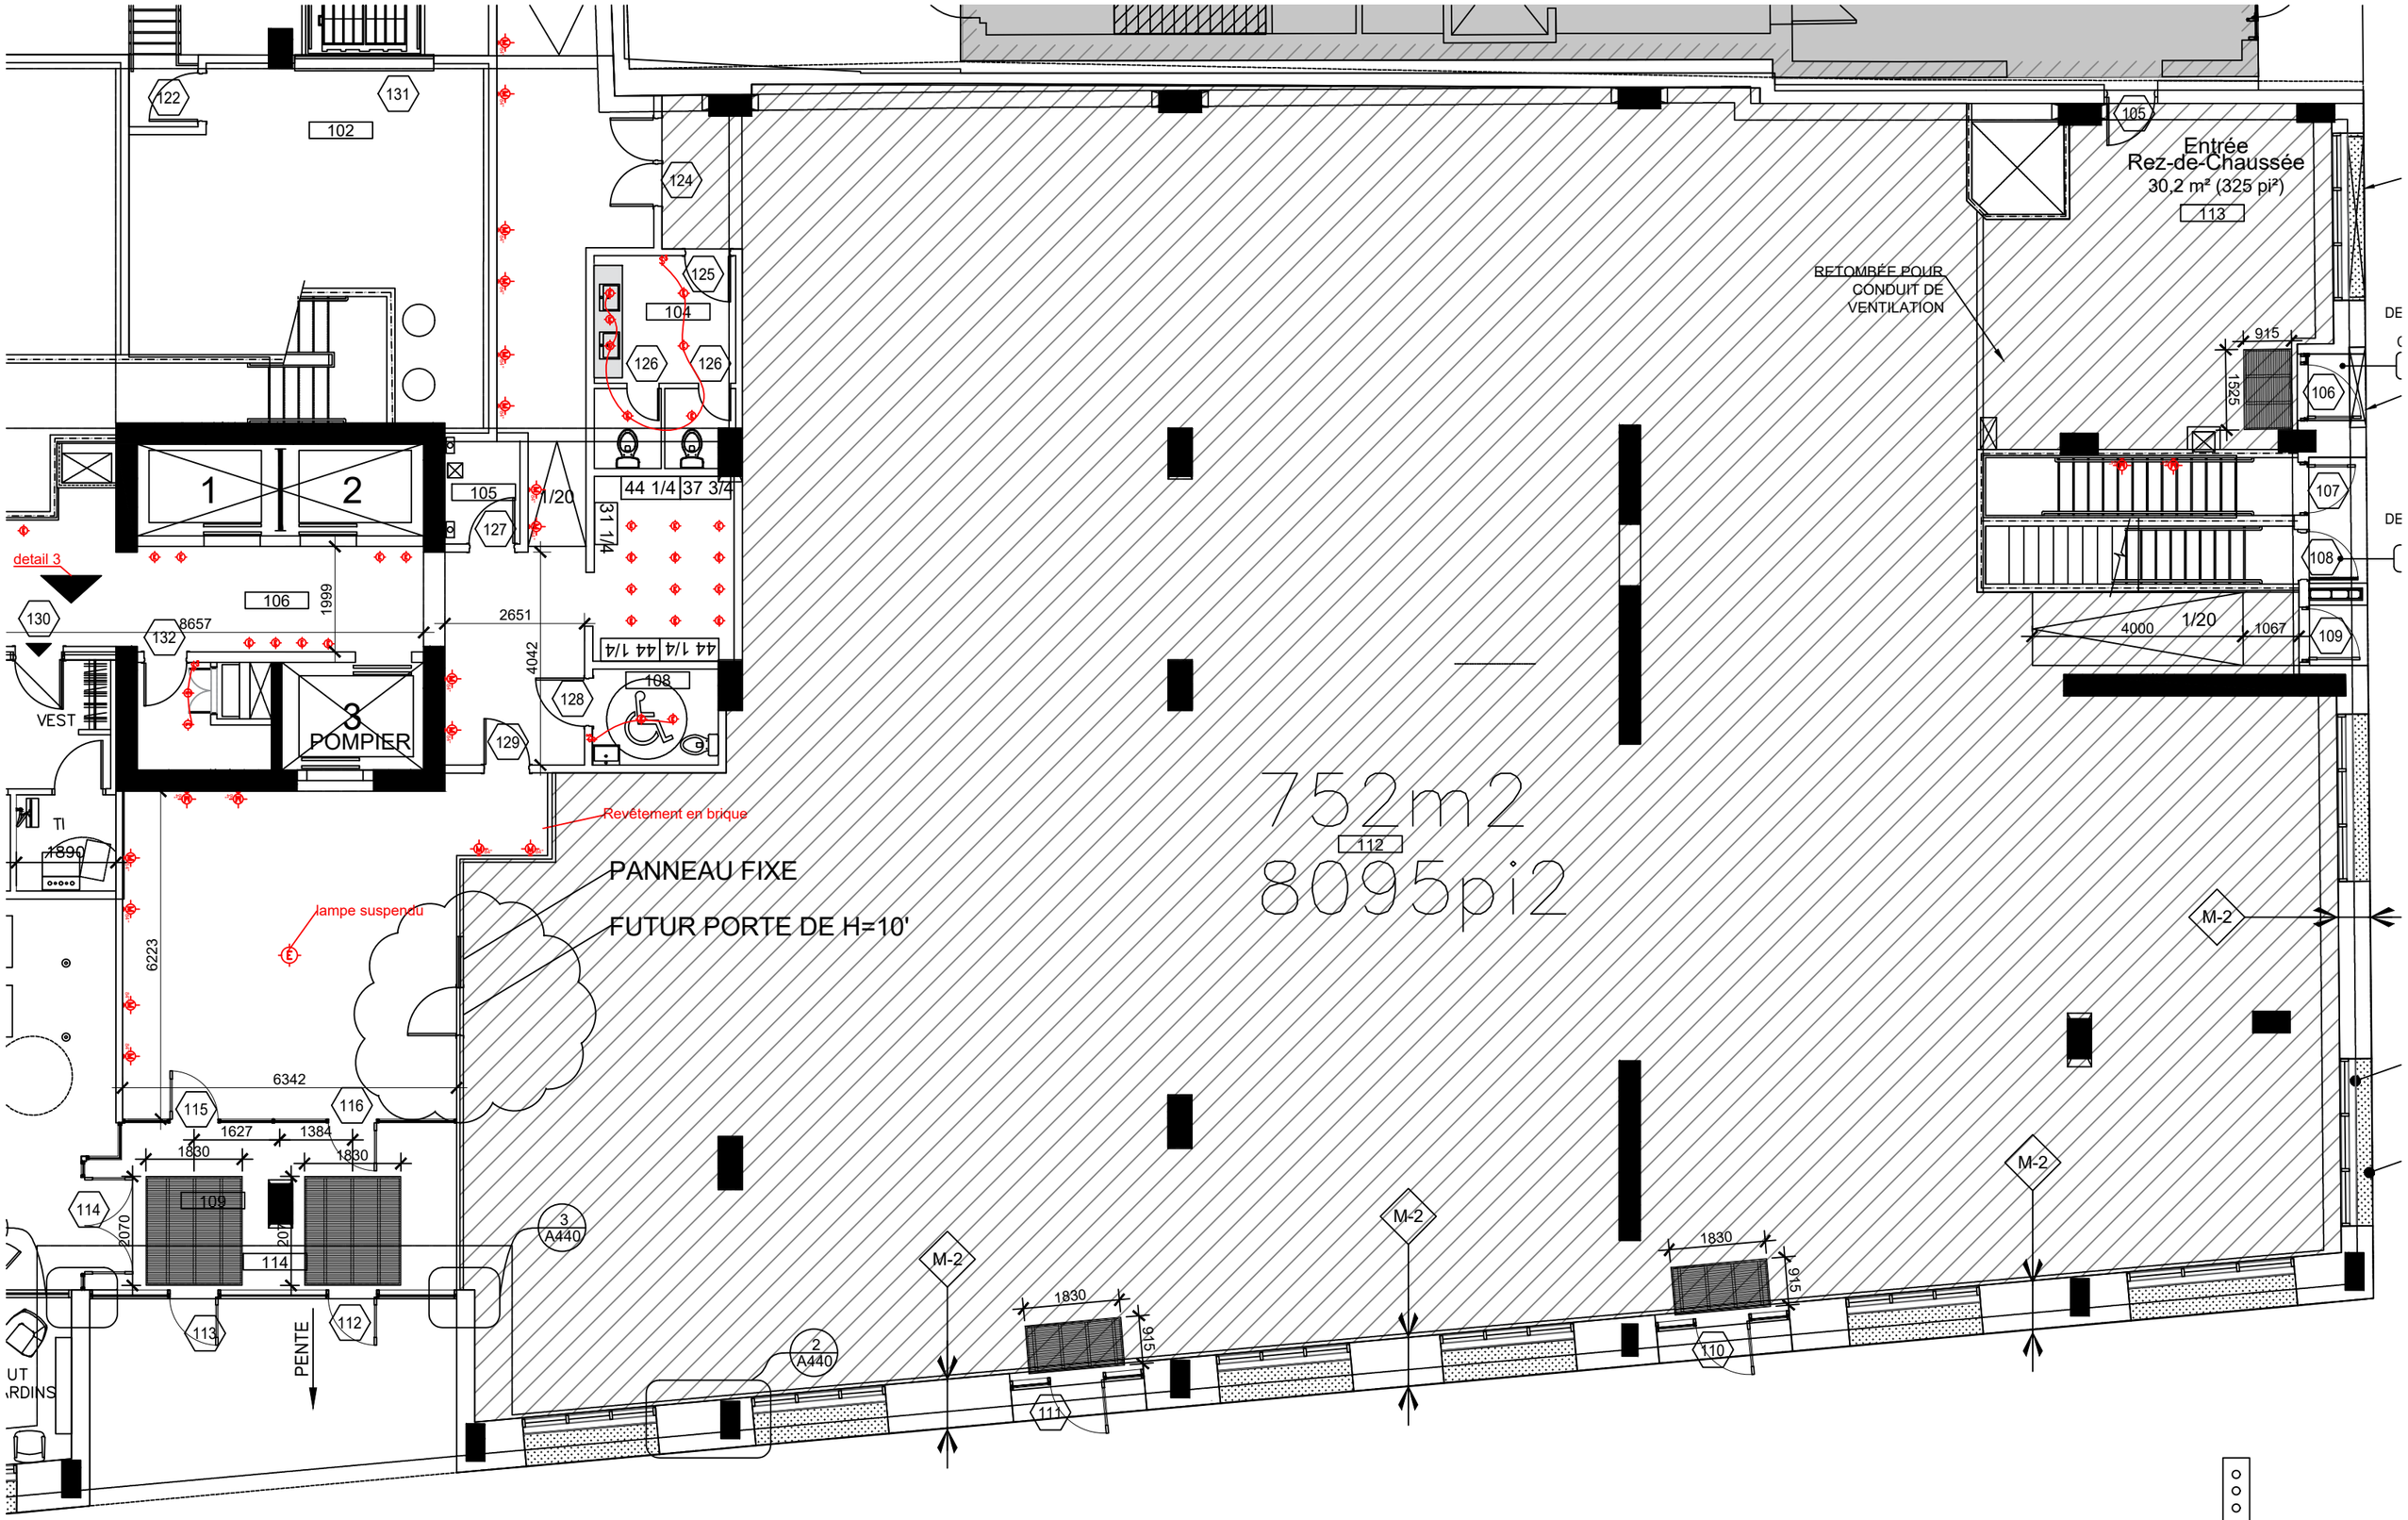
Entrée
Rez-de-Chaussée
30,2 m² (325 pi²)
113
RETOMBÉE POUR
CONDUIT DE
VENTILATION
752m2
8095pi2
112
PANNEAU FIXE
FUTUR PORTE DE H=10'
Revêtement en brique
lampe suspendu
detail 3
POMPIER
VEST
TI
PENTE
102
104
105
106
107
108
109
110
111
114
115
116
122
124
125
126
127
128
129
130
131
132
M-2
1/20
915
1625
4000
1067
1999
2651
4042
8657
1890
6223
6342
1627
1384
1830
2070
44 1/4
37 3/4
31 1/4